


BARRA VERTICAL
Ø-32mm / 70cm - h=75cm




BARRA DUPLA / TIPO "U"
30cm - h=60/75cm - Ø-4cm

BARRA VERTICAL
40cm - h=90cm - Ø-4cm

CUBA FIXA
h=75cm

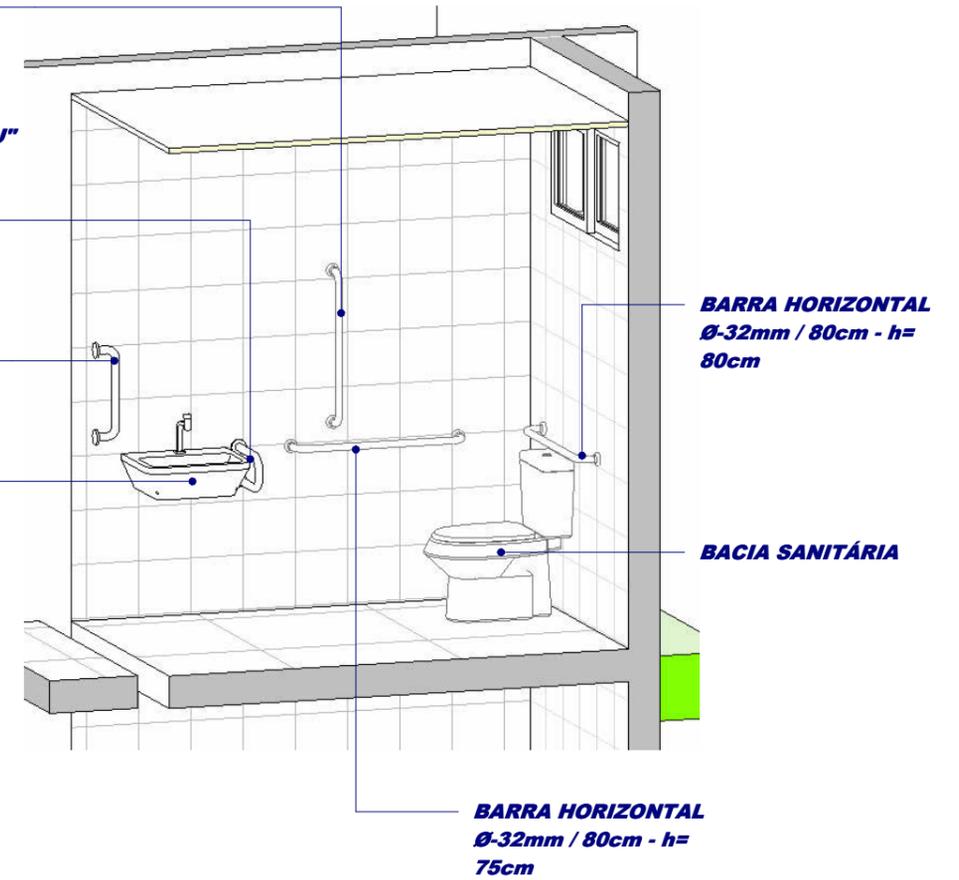

1 DETALHE GERAL BWC PCD
ESCALA 1 : 50

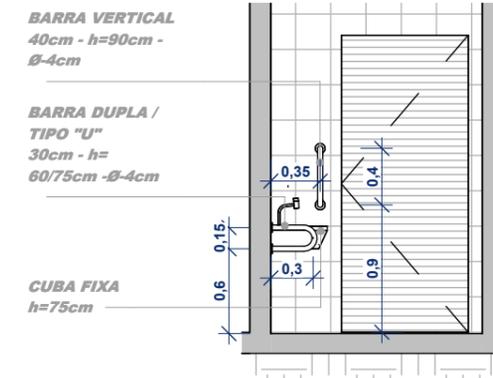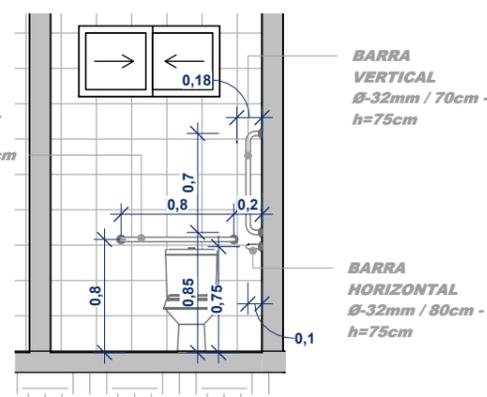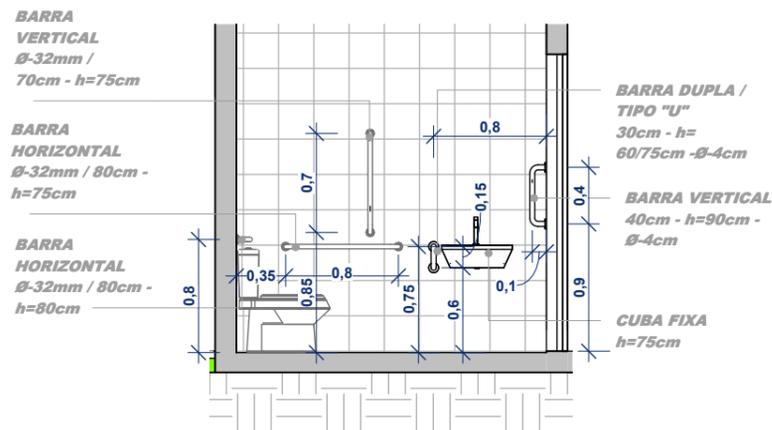

2 CORTE DB1
ESCALA 1 : 50

3 CORTE DB2
ESCALA 1 : 50

4 CORTE DB3
ESCALA 1 : 50

OBSERVAÇÕES:
- AS COTAS PREVALECEM SOB O DESENHO;
- TODAS AS MEDIDAS DEVEM SER CONFERIDAS NO LOCAL;
- CONTATAR O ARQUITETO ANTES QUE SEJA FEITA QUALQUER ALTERAÇÃO NA EXECUÇÃO DO PROJETO;
- O ARQUITETO NÃO SE RESPONSABILIZA POR EXECUÇÃO DISTINTA AO PROJETO.

PROJETO: COSTRUÇÃO NOVA SEDE COOPANEST - PI
PROPRIETÁRIO: Cooperativa dos Médicos Anestesiologistas do Piauí LTDA - CNPJ:01.408.415/0001-61
CONTEÚDO: DET. GERAL DOS WC-PCD
LOCAL: Rua Desembargador Cromwell de Carvalho, nº 1804, Jockey Club - Teresina/PI

RESPONSÁVEL TÉCNICO PELO PROJETO: ARO. CAROLINA G. MARTINS L. ARAUJO CAU - 57823-1
APROVAÇÃO ORGÃO RESPONSÁVEL:

PROPRIETÁRIO: CNPJ: 01.408.415/0001-61
RESPONSÁVEL TÉCNICO PELA EXECUÇÃO:


HISTÓRICO / REVISÃO -		
REVISÃO	DATA	REVISADO POR:
00	26/03/2025	cbdj.arq

CAROLINAMARTINS
ARQUITETURAS


MANHATTAN RIVER CENTER - SALA 1209 - TORRE 01, AV. SEN. ARBÁ LEBO, Nº 2185, SÃO CRISTÓVÃO, TERESINA, CEP-64051-090 / arquitetas@carolina.arq.br

FOLHA:
04
07




DATA: 26/03/2025 11:52:14 DESENHO: cbdj.arq@gmail.com ESCALA: 1 : 50 NÍVEL DO PROJETO: PROJETO LEGAL

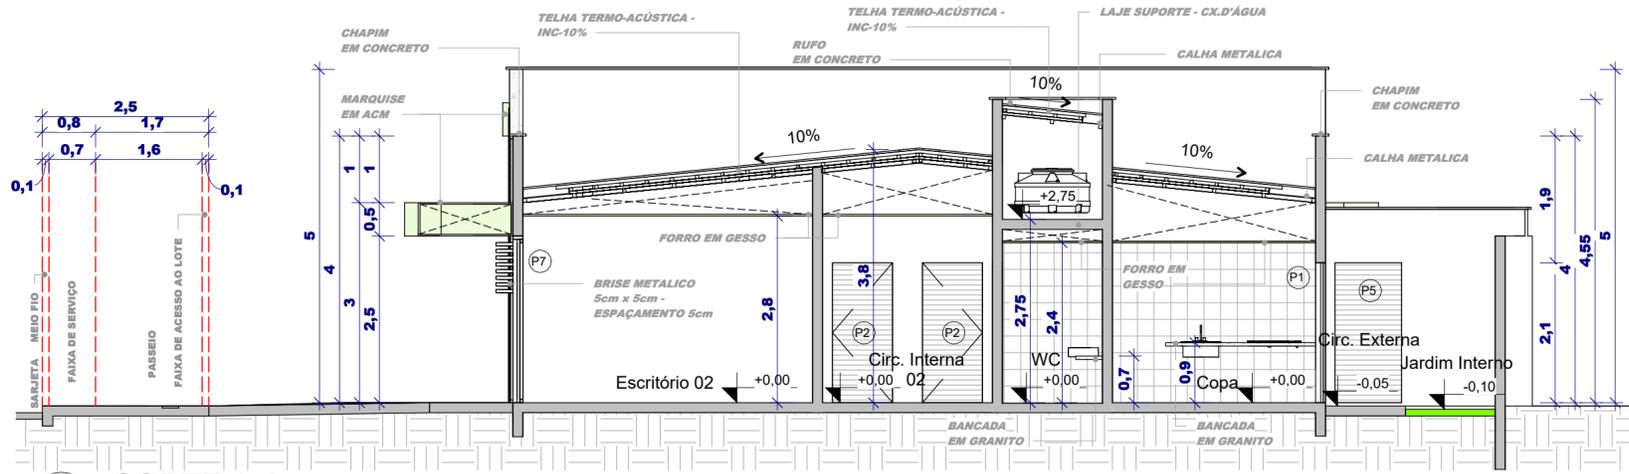

1 CORTE A-A
ESCALA 1:75

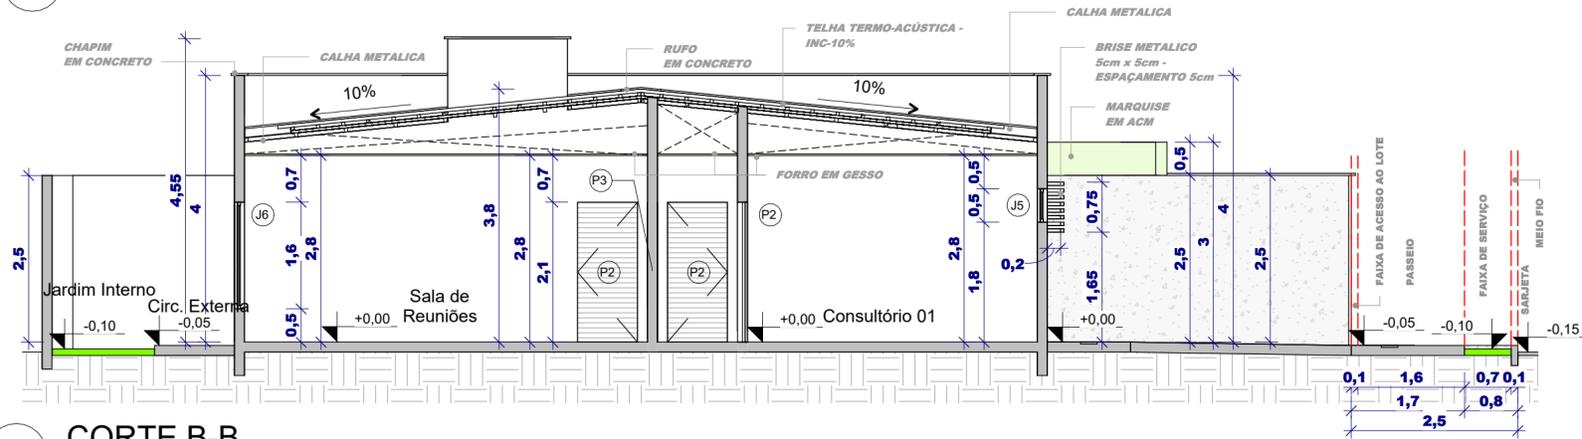

2 CORTE B-B
ESCALA 1:75

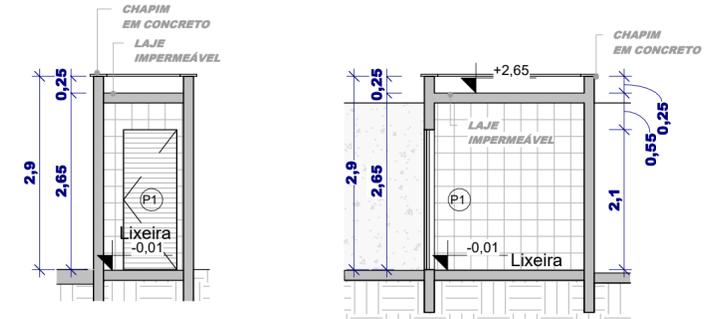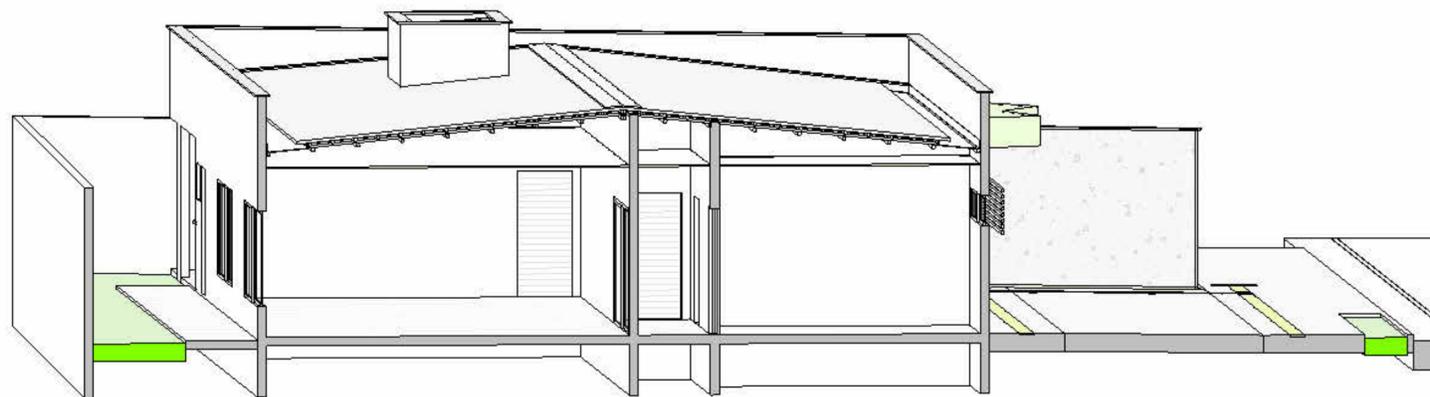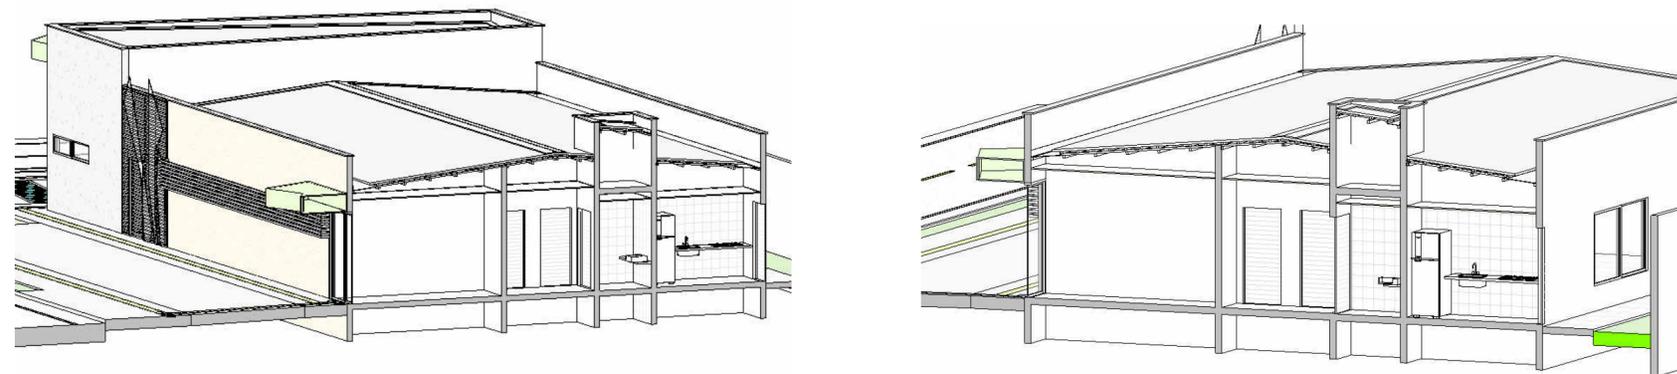

3 CORTE L1
ESCALA 1:75

4 CORTE L2
ESCALA 1:75

QUADRO DE JANELAS					
CÓD	QT	COMPRIMENTO	ALTURA	PEITORIL	DESCRIÇÃO
J1	1	0,800	0,600	1,500	Janela em vidro e alumínio - Correr 02 FLHS
J2	4	1,000	0,500	<varies>	Janela em vidro e alumínio - Correr 02 FLHS
J3	2	2,000	0,500	1,800	Janela em vidro e alumínio - Correr 02 FLHS
J4	1	2,000	0,500	1,600	Janela em vidro e alumínio - Correr 02 FLHS
J5	3	2,500	0,500	<varies>	Janela em vidro e alumínio - Correr 02 FLHS
J6	2	3,000	1,600	0,500	Janela em vidro e alumínio - Correr 02 FLHS

QUADRO DE PORTAS					
CÓD	QT	COMPRIMENTO	ALTURA	DESCRIÇÃO	
P1	2	0,800	2,100	Porta metálica	
P2	1	0,800	2,100	Porta em madeira tipo correr	
P2	11	0,900	2,100	Porta semi-oca em madeira	
P3	1	3,000	2,100	Porta em vidro e alumínio - 02 FLHS	
P4	1	2,400	2,400	Porta em vidro - correr - 02 FLHS	
P5	1	1,000	2,100	Porta Metálica	
P6	1	2,800	1,000	Porta Comercial - Tipo Enrolar	
P7	1	1,800	2,500	Porta em vidro e alumínio - 02 FLHS	
P8	1	2,200	2,100	Porta em vidro e alumínio - 02 FLHS	
P9	1	0,900	2,100	Porta Tipo Gradil Metálica	
P10	1	0,700	2,100	Porta metálica	

HISTÓRICO / REVISÃO			
REVISÃO	DESCRIÇÃO	DATA	REVISADO POR:
00	EMISSÃO INICIAL DO PROJETO LEGAL	26/03/2025	cbdj.arq

RESPONSÁVEL TÉCNICO PELO PROJETO ARQ. CAROLINA G. MARTINS L. ARAÚJO. CAU - 57823-1	RESPONSÁVEL TÉCNICO PELA EXECUÇÃO:
PROPRIETÁRIO	APROVAÇÃO ÓRGÃO RESPONSÁVEL
CNPJ: 01.408.415/0001-61	

CAROLINA MARTINS
ARQUITETURAS

MANHATTAN RIVER CENTER - SALA 1209 - TORRE 01,
AV. SEN. ARBA LEBO, Nº 2185, SÃO CRISTÓVÃO,
TERESINA, CEP-64051-090 /
arquiteturas@carolina.arq.br

PROJETO:
CONSTRUÇÃO NOVA SEDE COOPANEST - PI

PROPRIETÁRIO:
Cooperativa dos Médicos Anestesiologistas do Piauí LTDA - CNPJ:01.408.415/0001-61

CONTEÚDO:
CORTES A-A, B-B, L1 e L2





LOCAL:
Rua Desembargador Cromwell de Carvalho, nº 1804, Jockey Club - Teresina/PI

DATA: 26/03/2025 11:52:16 DESENHO: cbdj.arq@gmail.com ESCALA: 1:75 NÍVEL DO PROJETO: PROJETO LEGAL

FOLHA:
05
07

OBSERVAÇÕES:
- AS COTAS PREVALECEM SOB O DESENHO;
- TODAS AS MEDIDAS DEVEM SER CONFERIDAS NO LOCAL;
- CONTACTAR A ARQUITETO ANTES QUE SEJA FEITA QUALQUER ALTERAÇÃO NA EXECUÇÃO DO PROJETO;
- O ARQUITETO NÃO SE RESPONSABILIZA POR EXECUÇÃO DISTINTA AO PROJETO.

Z:\shortcut-targets-by-id\1-3f\qj\h\NeD0j\p\M5p\HUCM5\j\kz\p\X\DCM\PROJETOS\012_COOPANEST\04 - 012 - PROJETO BÁSICO\REV\RV1\012_CM_COOPANEST_LP_L_REV01.rvt

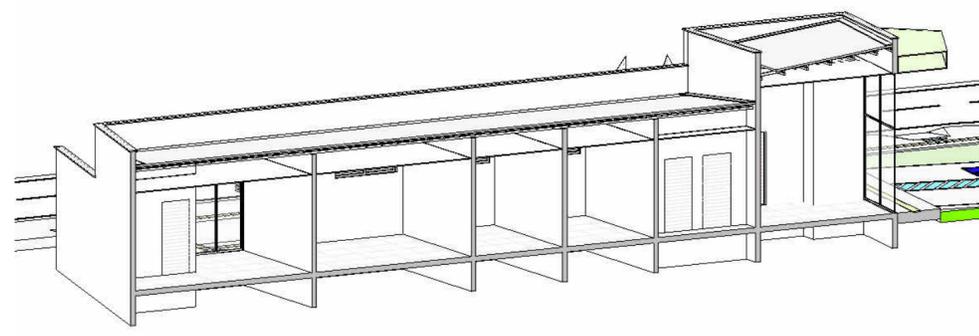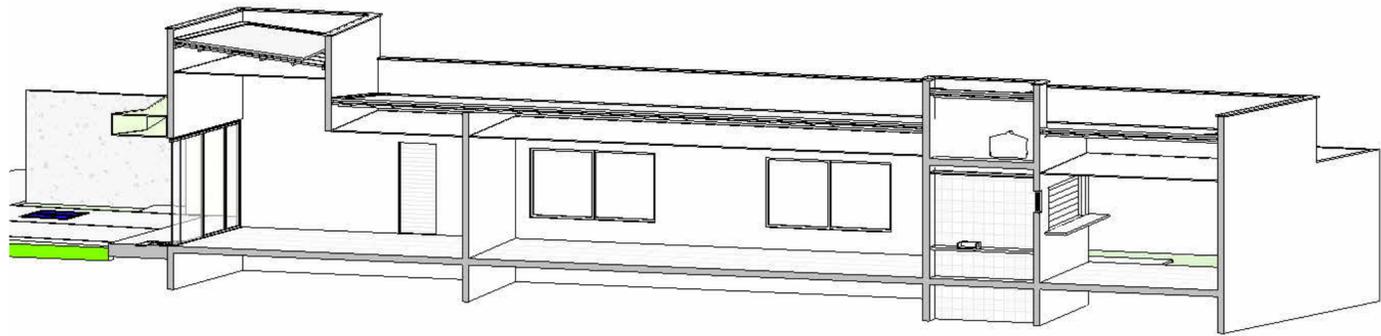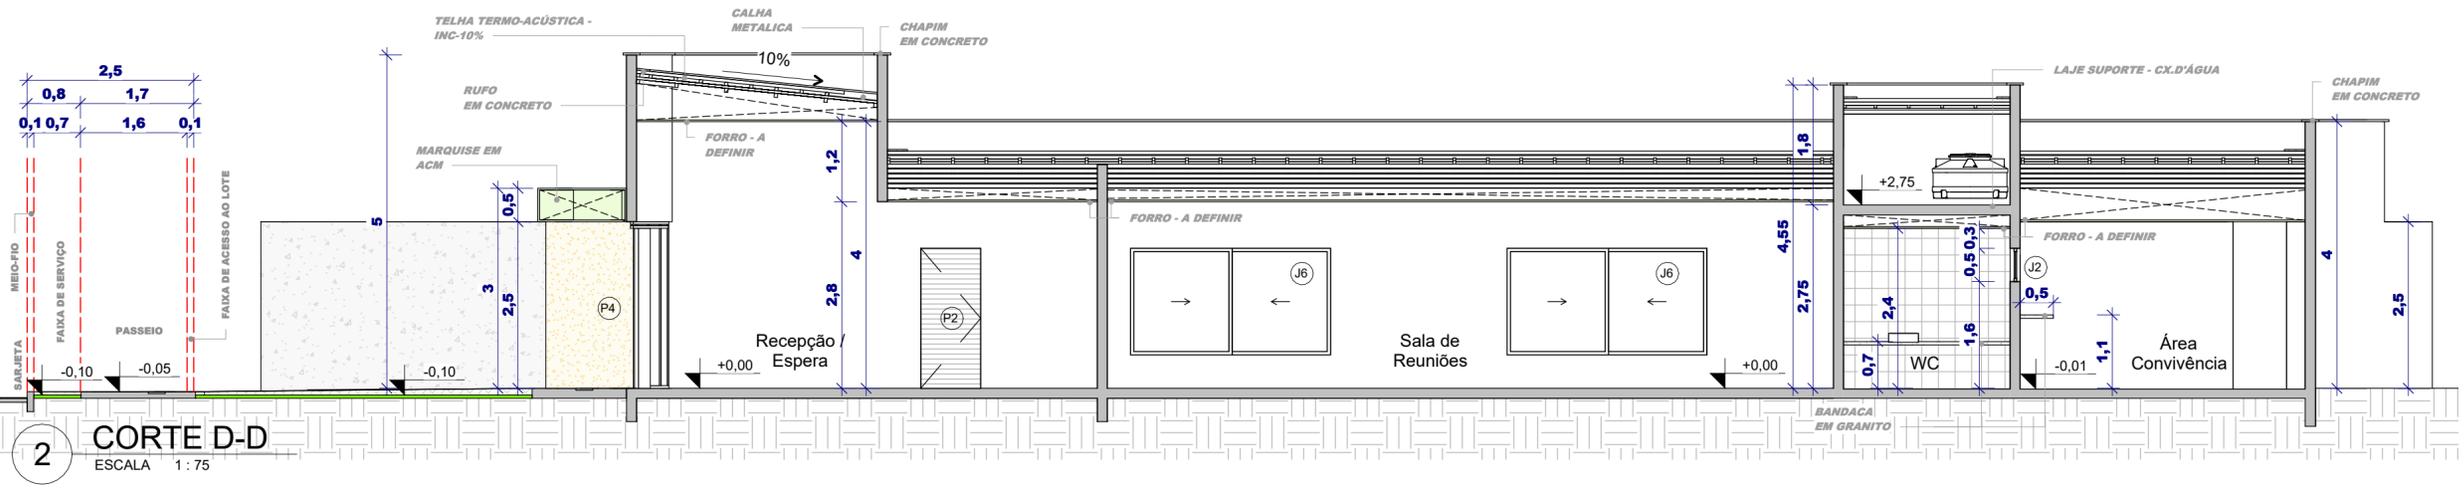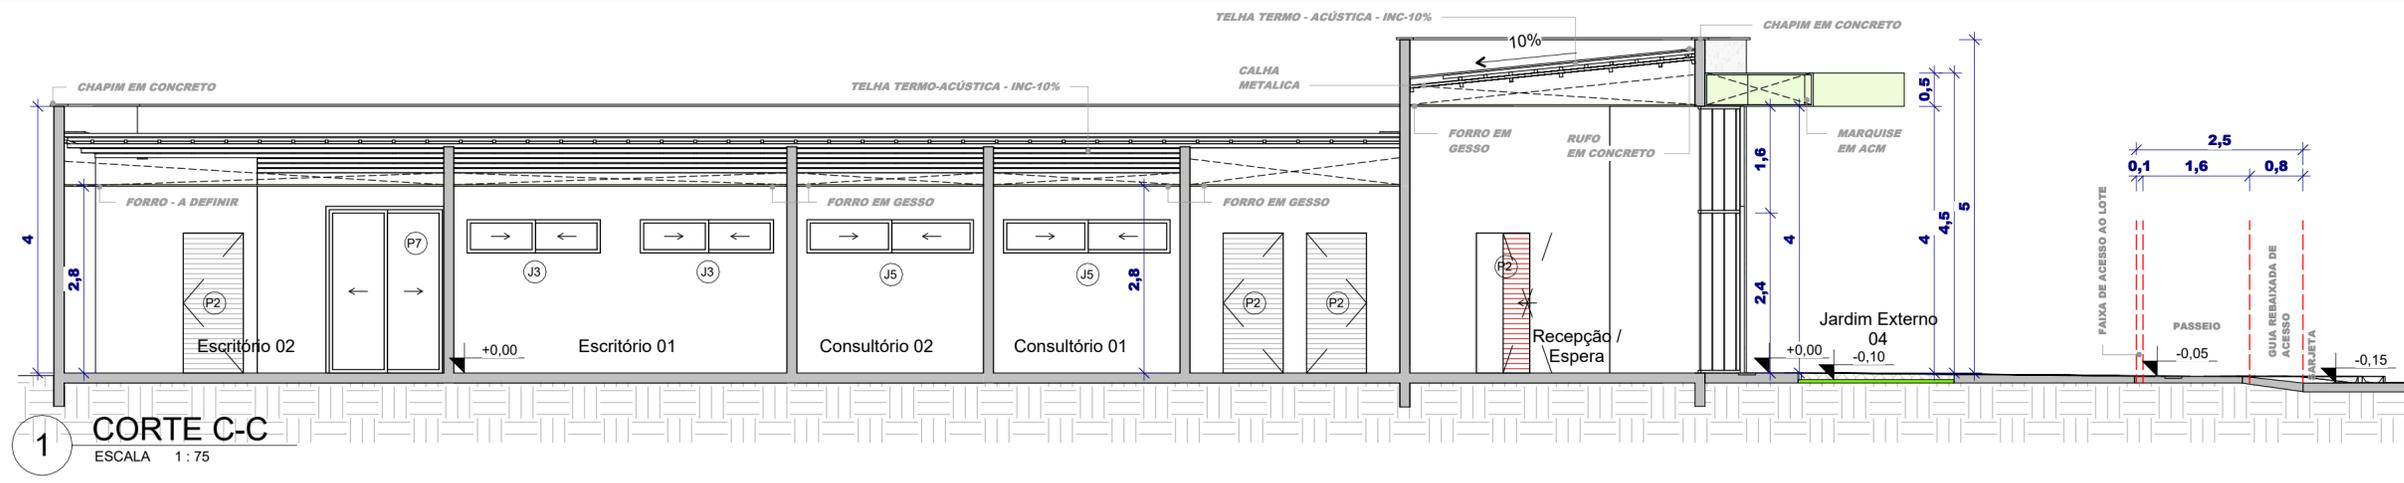

QUADRO DE JANELAS

CÓD	QT	COMPRIMENTO	ALTURA	PEITORIL	DESCRIÇÃO
J1	1	0,800	0,600	1,500	Janela em vidro e alumínio - Correr 02 FLHS
J2	4	1,000	0,500	<varies>	Janela em vidro e alumínio - Correr 02 FLHS
J3	2	2,000	0,500	1,800	Janela em vidro e alumínio - Correr 02 FLHS
J4	1	2,000	0,500	1,600	Janela em vidro e alumínio - Correr 02 FLHS
J5	3	2,500	0,500	<varies>	Janela em vidro e alumínio - Correr 02 FLHS
J6	2	3,000	1,600	0,500	Janela em vidro e alumínio - Correr 02 FLHS

QUADRO DE PORTAS

CÓD	QT	COMPRIMENTO	ALTURA	DESCRIÇÃO
P1	2	0,800	2,100	Porta metálica
P2	1	0,800	2,100	Porta em madeira tipo correr
P2	11	0,900	2,100	Porta semi-oca em madeira
P3	1	3,000	2,100	Porta em vidro e alumínio - 02 FLHS
P4	1	2,400	2,400	Porta em vidro - correr - 02 FLHS
P5	1	1,000	2,100	Porta Metálica
P6	1	2,800	1,000	Porta Comercial - Tipo Enrolar
P7	1	1,800	2,500	Porta em vidro e alumínio - 02 FLHS
P8	1	2,200	2,100	Porta em vidro e alumínio - 02 FLHS
P9	1	0,900	2,100	Porta Tipo Gradil Metálica
P10	1	0,700	2,100	Porta metálica

HISTÓRICO / REVISÃO

REVISÃO	DESCRIÇÃO	DATA	REVISADO POR:
00	EMIÇÃO INICIAL DO PROJETO LEGAL	26/03/2025	cbdj.arq

RESPONSÁVEL TÉCNICO PELO PROJETO ARQ. CAROLINA G. MARTINS L. ARAÚJO CAU - 57823-1	RESPONSÁVEL TÉCNICO PELA EXECUÇÃO:
PROPRIETÁRIO	APROVAÇÃO ORGÃO RESPONSÁVEL
CNPJ: 01.408.415/0001-61	

CAROLINA MARTINS
ARQUITETURAS

MANHATTAN RIVER CENTER - SALA 1209 - TORRE 01,
AV. SEN. ARBA LERO, Nº 2185, SBO CRISTÓVÃO,
TERESINA, CEP-64051-090 /
arquitetas@carolina.arq.br

PROJETO:
CONSTRUÇÃO NOVA SEDE COOPANEST - PI

PROPRIETÁRIO:
Cooperativa dos Médicos Anestesiologistas do Piauí LTDA - CNPJ:01.408.415/0001-61

CONTEÚDO:
CORTES C-C e D-D

LOCAL:
Rua Desembargador Cromwell de Carvalho, nº 1804, Jockey Club - Teresina/PI


DATA: 26/03/2025 11:52:18 DESENHO: cbdj.arq@gmail.com ESCALA: 1:75 NÍVEL DO PROJETO: PROJETO LEGAL

FOLHA: 06 / 07


OBSERVAÇÕES:
- AS COTAS PREVALECEM SOB O DESENHO;
- TODAS AS MEDIDAS DEVEM SER CONFERIDAS NO LOCAL;
- CONTACTAR A ARQUITETO ANTES QUE SEJA FEITA QUALQUER ALTERAÇÃO NA EXECUÇÃO DO PROJETO;
- O ARQUITETO NÃO SE RESPONSABILIZA POR EXECUÇÃO DISTINTA AO PROJETO.

QUADRO DE JANELAS					
CÓD	QT	COMPRIMENTO	ALTURA	PEITORIL	DESCRIÇÃO
J1	1	0,800	0,600	1,500	Janela em vidro e alumínio - Correr 02 FLHS
J2	4	1,000	0,500	<varies>	Janela em vidro e alumínio - Correr 02 FLHS
J3	2	2,000	0,500	1,800	Janela em vidro e alumínio - Correr 02 FLHS
J4	1	2,000	0,500	1,600	Janela em vidro e alumínio - Correr 02 FLHS
J5	3	2,500	0,500	<varies>	Janela em vidro e alumínio - Correr 02 FLHS
J6	2	3,000	1,600	0,500	Janela em vidro e alumínio - Correr 02 FLHS

QUADRO DE PORTAS					
CÓD	QT	COMPRIMENTO	ALTURA	DESCRIÇÃO	
P1	2	0,800	2,100	Porta metálica	
P2	1	0,800	2,100	Porta em madeira tipo correr	
P2	11	0,900	2,100	Porta semi-oca em madeira	
P3	1	3,000	2,100	Porta em vidro e alumínio - 02 FLHS	
P4	1	2,400	2,400	Porta em vidro - correr - 02 FLHS	
P5	1	1,000	2,100	Porta Metálica	
P6	1	2,800	1,000	Porta Comercial - Tipo Enrolar	
P7	1	1,800	2,500	Porta em vidro e alumínio - 02 FLHS	
P8	1	2,200	2,100	Porta em vidro e alumínio - 02 FLHS	
P9	1	0,900	2,100	Porta Tipo Gradil Metálica	
P10	1	0,700	2,100	Porta metálica	

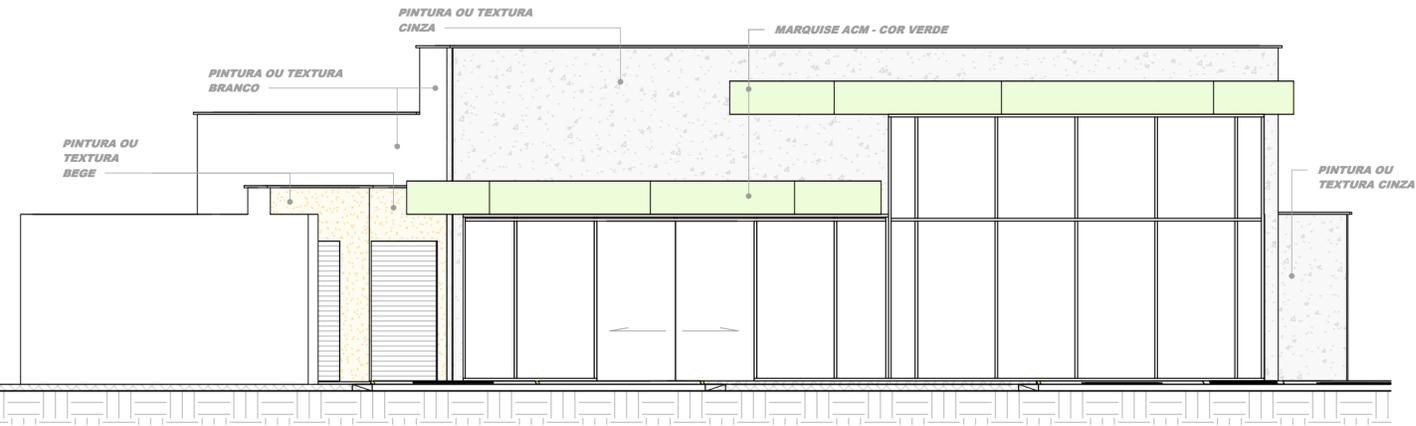

1 FACHADA F1 - FACHADA SECUNDÁRIA
ESCALA 1:75

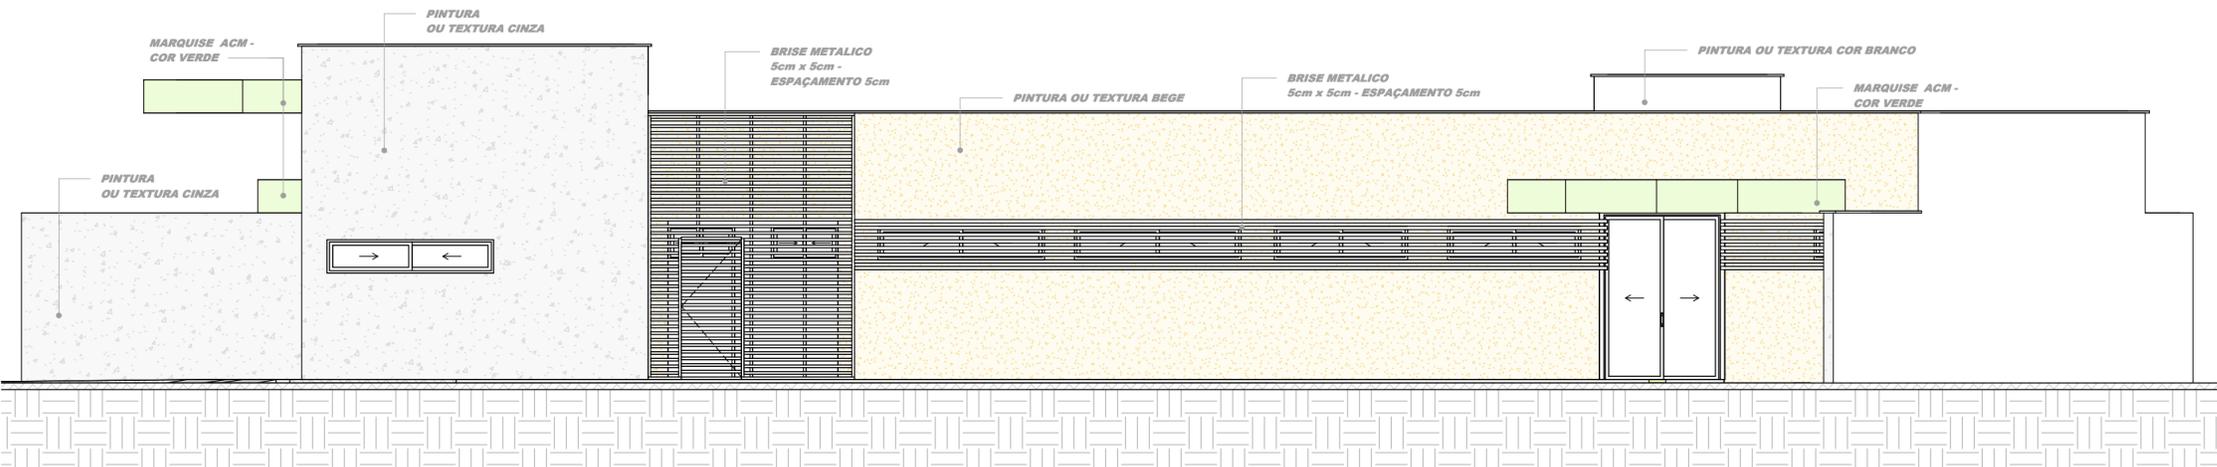

2 FACHADA F2 - FACHADA PRINCIPAL
ESCALA 1:75



OBSERVAÇÕES:
 - AS COTAS PREVALECEM SOB O DESENHO;
 - TODAS AS MEDIDAS DEVEM SER CONFERIDAS NO LOCAL;
 - CONTACTAR O ARQUITETO ANTES QUE SEJA FEITA QUALQUER ALTERAÇÃO NA EXECUÇÃO DO PROJETO;
 - O ARQUITETO NÃO SE RESPONSABILIZA POR EXECUÇÃO DISTINTA AO PROJETO.

HISTÓRICO / REVISÃO			
REVISÃO	DESCRIÇÃO	DATA	REVISADO POR:
00	EMISSÃO INICIAL DO PROJETO LEGAL	26/03/2025	cbdj.arq

RESPONSÁVEL TÉCNICO PELO PROJETO <i>ARQ. CAROLINA G. MARTINS L. ARAUJO</i> CAU - 578231	RESPONSÁVEL TÉCNICO PELA EXECUÇÃO:
PROPRIETÁRIO	APROVAÇÃO ÓRGÃO RESPONSÁVEL
CNPJ: 01.408.415/0001-61	

CAROLINA MARTINS
ARQUITETURAS

MANHATTAN RIVER CENTER - SALA 1209 - TORRE 01,
AV. SEN. ARBA LERO, Nº 2185, SÃO CRISTÓVÃO,
TERESINA, CEP-64051-090 /
arquitetas@carolina.arq.br

PROJETO: CONSTRUÇÃO NOVA SEDE COOPANEST - PI	FOLHA: 07 07
PROPRIETÁRIO: Cooperativa dos Médicos Anestesiologistas do Piauí LTDA - CNPJ:01.408.415/0001-61	
CONTEÚDO: FACHADAS F1 (FACHADA SECUNDÁRIA) e F2 (FACHADA PRINCIPAL)	
LOCAL: Rua Desembargador Cromwell de Carvalho, nº 1804, Jockey Club - Teresina/PI	
DATA: 26/03/2025 11:52:20	DESENHO: cbdj.arq@gmail.com
ESCALA: 1:75	NÍVEL DO PROJETO: PROJETO LEGAL

Z:\shortcut-targets-by-id\1-3fqlhNed0jPjM5pHUCM5j0kzPX0\CM\PROJETOS\012_COOPANEST\04 - 012 - PROJETO BÁSICO\REV\RV1\012_CM_COOPANEST_PL_REV101.rvt